

組立てを始める前に

- 組立て作業をする場所は、カーペットの上や、毛布などを敷いて床や製品を傷つけないように注意してください。
- 組立てる前に必ず、部品表と完成図を確認してください。

※イラストは見やすくするために誇張、省略、補助線の追加をしており、実物とは多少異なります。

部品表

品名	数量
スペアー棚板	1
棚板固定金具	2
棚板固定樹脂	2

袋詰部品表



品名	数量
六角穴付ネジ	4
スプリングワッシャー	4
平ワッシャー	4
六角L型レンチ	1

図はPH-663Iにスペアー棚板を取付けた状態です。
 スペアー棚板は最大3枚まで設置可能です。

製品質量: 約2.5kg
 静耐荷重
 スペアー棚板上 : 約10kg以下

完成図

下図の様に140mm/200mmの2通りに取付できます。

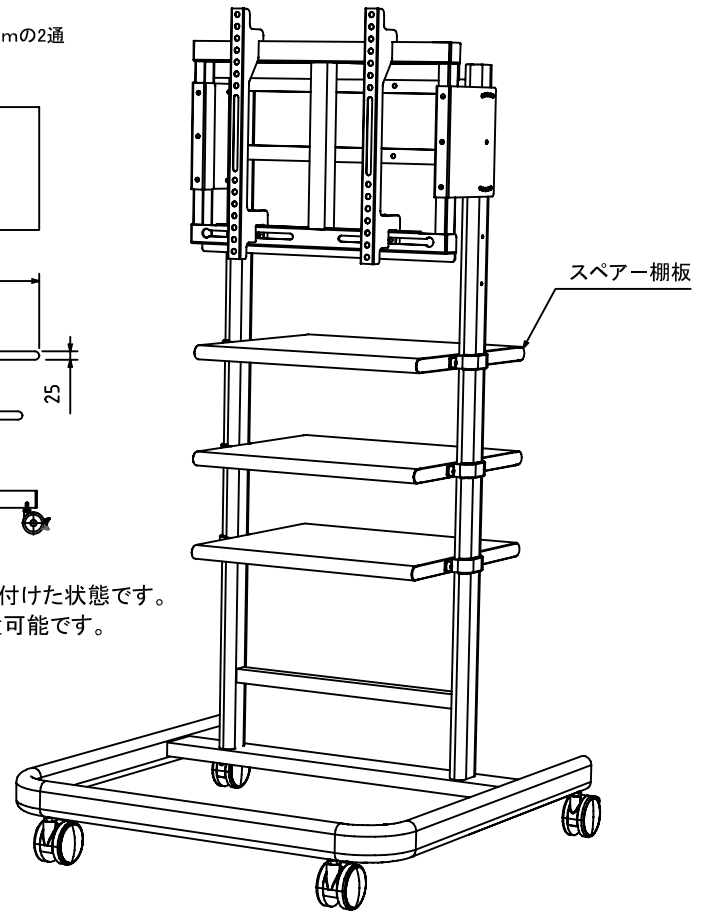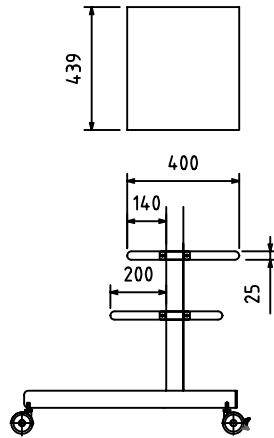

1 スペアー棚板の取付け

下図の様にスペアー棚板を棚板固定樹脂/棚板固定金具で六角穴付ネジ/スプリングワッシャー/平ワッシャーを使って本体支柱の任意の位置に固定します。

