

# HAMILUX 機器収納ボックス PHP-8800 取扱説明書

- この説明書は、本製品の組み立て方、使い方、使用上の注意について記載しています。
- ご使用前に、必ずこの説明書をよくお読みの上、正しくお使いください。
- 本製品を末永くご使用頂くために、この説明書は大切に保管してください。

## 組み立てを始める前に

- 組み立て作業をする場所は、カーペットの上や、毛布などを敷いて床や製品を傷つけないように注意してください。
- 組み立てる前に必ず、部品表と完成図を確認してください。
- 組み立てにあたっては、お手持ちのプラスドライバー（中型）をご用意ください。

※イラストは見やすくするために誇張、省略、補助線の追加をしており、実物とは多少異なります。

## 部品表

品名	数量
機器収納ボックス本体	1
ボックス受金具(右)	1
ボックス受金具(左)	1



## 袋詰部品表

品名	数量
組立ネジ(小) M6×15	8
組立ネジ(中) M6×35	2
スペーサー Φ10×22	2

## 完成図


製品質量:約9.5kg  
 静耐荷重 ↓  
 ボックス上:10kg以下  
 ボックス中:10kg以下  
 総耐荷重:15kg以下

## 寸法図

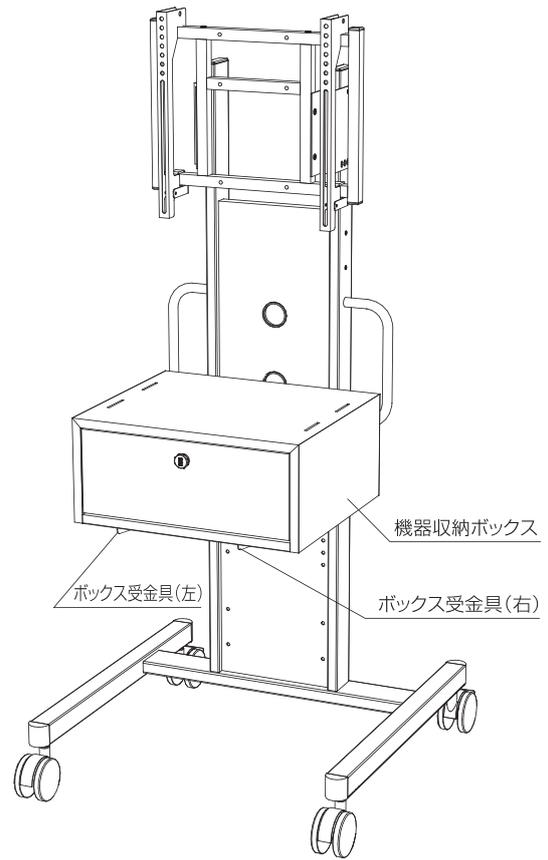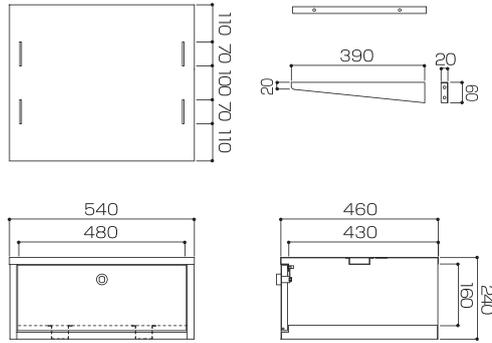


## 1 機器収納ボックスの取付

メインフレームの任意の位置に組立ネジ(小)でボックス受金具を取付けます。  
 続けて、機器収納ボックスを組立ネジ(小)で取付けます。  
 機器収納ボックスのスペーサー取付穴にスペーサーを合わせ、メインフレームと機器収納ボックスを組立ネジ(中)で取付けます。

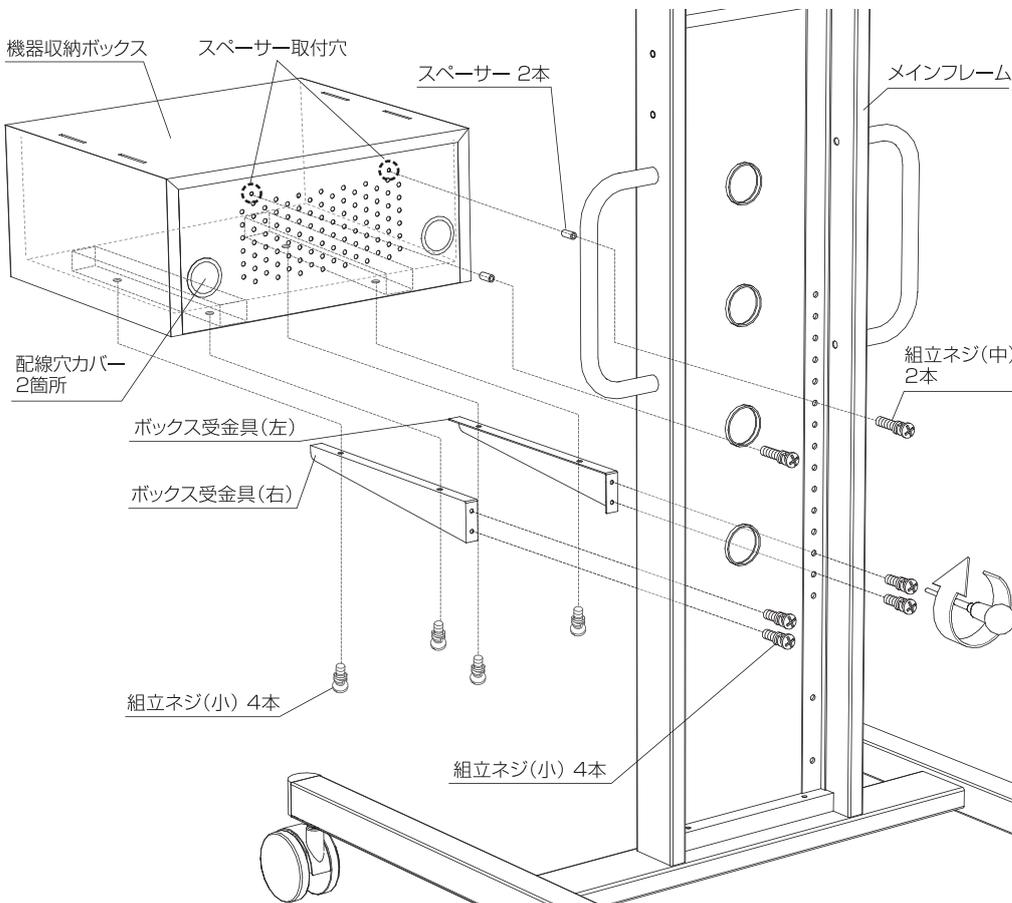

### 配線穴カバー

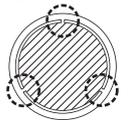


機器収納ボックス内からコード類を通す場合は、配線穴カバーの破線部分を折り、斜線部分を切り取ってご使用ください。

機器収納ボックス上には機器落下防止用のベルトスリットがあります。

別売のテレビベルト QP-90 (2本1組)をお求めください。

## コンビネーションロックの取扱

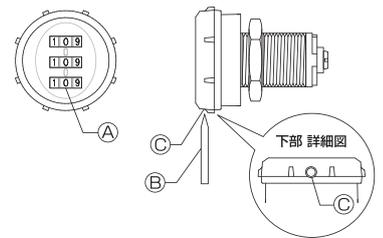

### 暗証番号の設定・変更方法

- ①現在の暗証番号(A)に合わせます。  
(初期設定は【000】)
- ②先のがったもの(B)を使用して、本体下部にある小さな穴(C)に(B)の先を押し上げた状態を保持します。
- ③3つのダイヤルをご希望の数字に合わせ、押し上げていた先を離します。

〈設定完了です〉

### 使用上の注意

通常のご使用状態で、暗証番号が変わってしまう事はございません。

本製品には非常開錠機能はございません。

暗証番号をお忘れになった場合は、ひとつずつ番号を合わせてお探しになる以外方法はありませんので、設定・変更した暗証番号は念のため控えるなどして、管理してください。

番号のお忘れ、お問い合わせに関しましては、当社では一切対応できません。